


	SDZ STÁVAJÍCÍ		VDZ STÁVAJÍCÍ
	SDZ RUŠENÉ		VDZ RUŠENÉ
	SDZ NAVRHOVANÉ		VDZ NAVRHOVANÉ

vypracoval:	ING. JAKUB KLIMENT	tel. 601 025 110
měřítka:	1:350 (formát 1xA4)	datum: 13.11.2020
podklad:	IPR PRAHA	
název výkresu:	ZASTÁVKA PAVLIŠOVSKÁ - ROZHLEDY	
název projektu:	ÚPRAVA TRAS LINEK 204 A 224 V ROCE 2021	

**PRAŽSKÁ
INTEGROVANÁ
DOPRAVA**

Regionální organizátor Pražské integrované dopravy
Rytilská 10
Praha 1
110 00

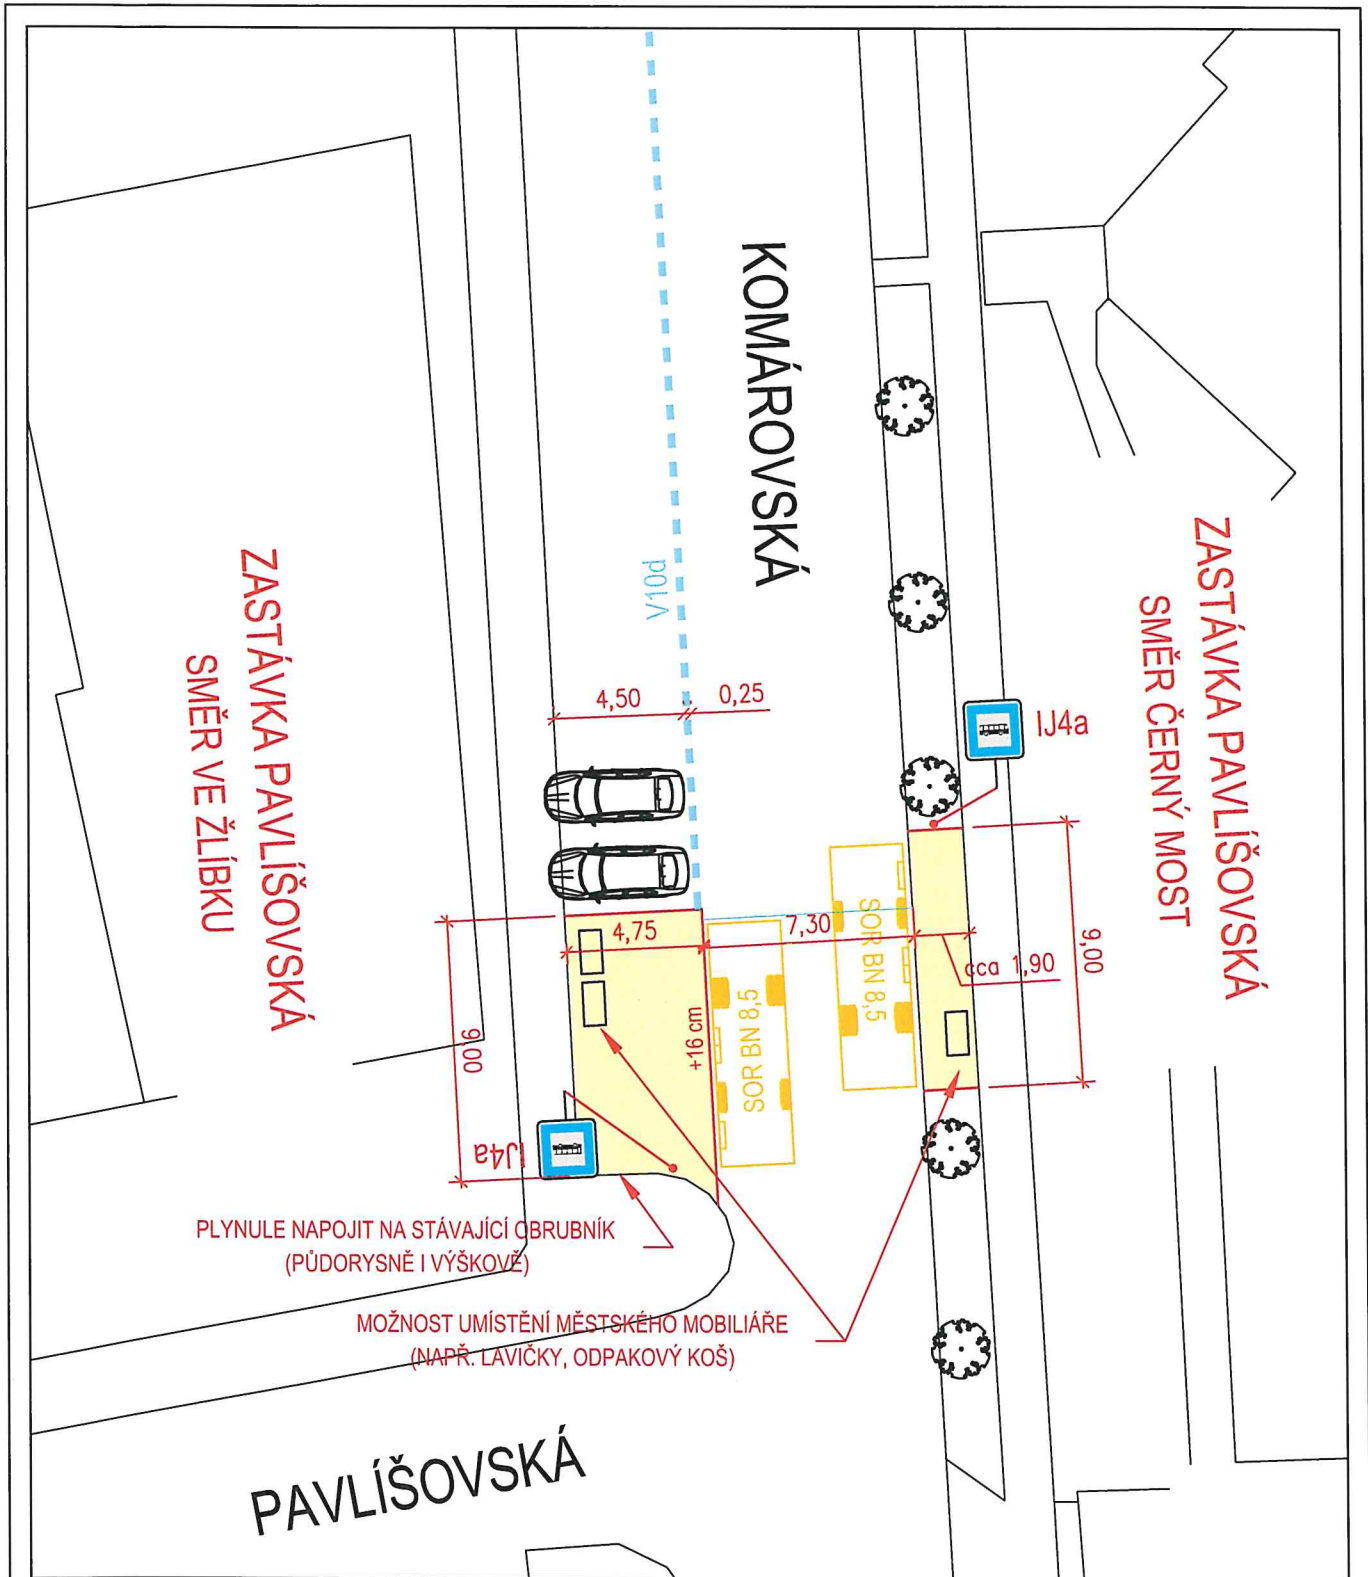

LEGENDA PLOCHA NÁSTUPIŠTĚ		NÁSTUPIŠTĚ VE SMĚRU ČERNÝ MOST ZPEVNĚNÁ PLOCHA CCA 9 x 1,6 m, STÁVAJÍCÍ OBRUBNÍK LZE VYUŽÍT JAKO NÁSTUPNÍ HRANU		
PLOCHA NÁSTUPIŠTĚ		NÁSTUPIŠTĚ VE SMĚRU ČERNÝ MOST ZPEVNĚNÁ PLOCHA CCA 9 x 4,75 m (+ NĚCO NA VÍC PODĚL ZA OBLÉHÉHO NÁROŽÍ) NÁSTUPNÍ HRANA V DÉLCE MÍN. 9,0 m, MUSÍ MÍT VÝŠKU ALESPŮN 16 cm (MAX. 20 cm, PŘI VYŠŠÍ HROZÍ POŠKOZENÍ DVEŘÍ)		
SDZ STÁVAJÍCÍ	VDZ STÁVAJÍCÍ	vypracoval: ING. JAKUB KLIMENT tel. 601 025 110	PRAŽSKÁ INTEGROVANÁ DOPRAVA Regionální organizátor Pražské integrované dopravy Rýřířská 10 Praha 1 110 00	
SDZ RUŠENÉ	VDZ RUŠENÉ	měřítko: 1:250 (formát 1xA4) datum: 13.11.2020		
SDZ NAVRHOVANÉ	VDZ NAVRHOVANÉ	podklad: IPR PRAHA		
název výkresu: ZASTÁVKA PAVLIŠOVSKÁ				
název projektu:			ÚPRAVA TRAS LINEK 204 A 224 V ROCE 2021	