


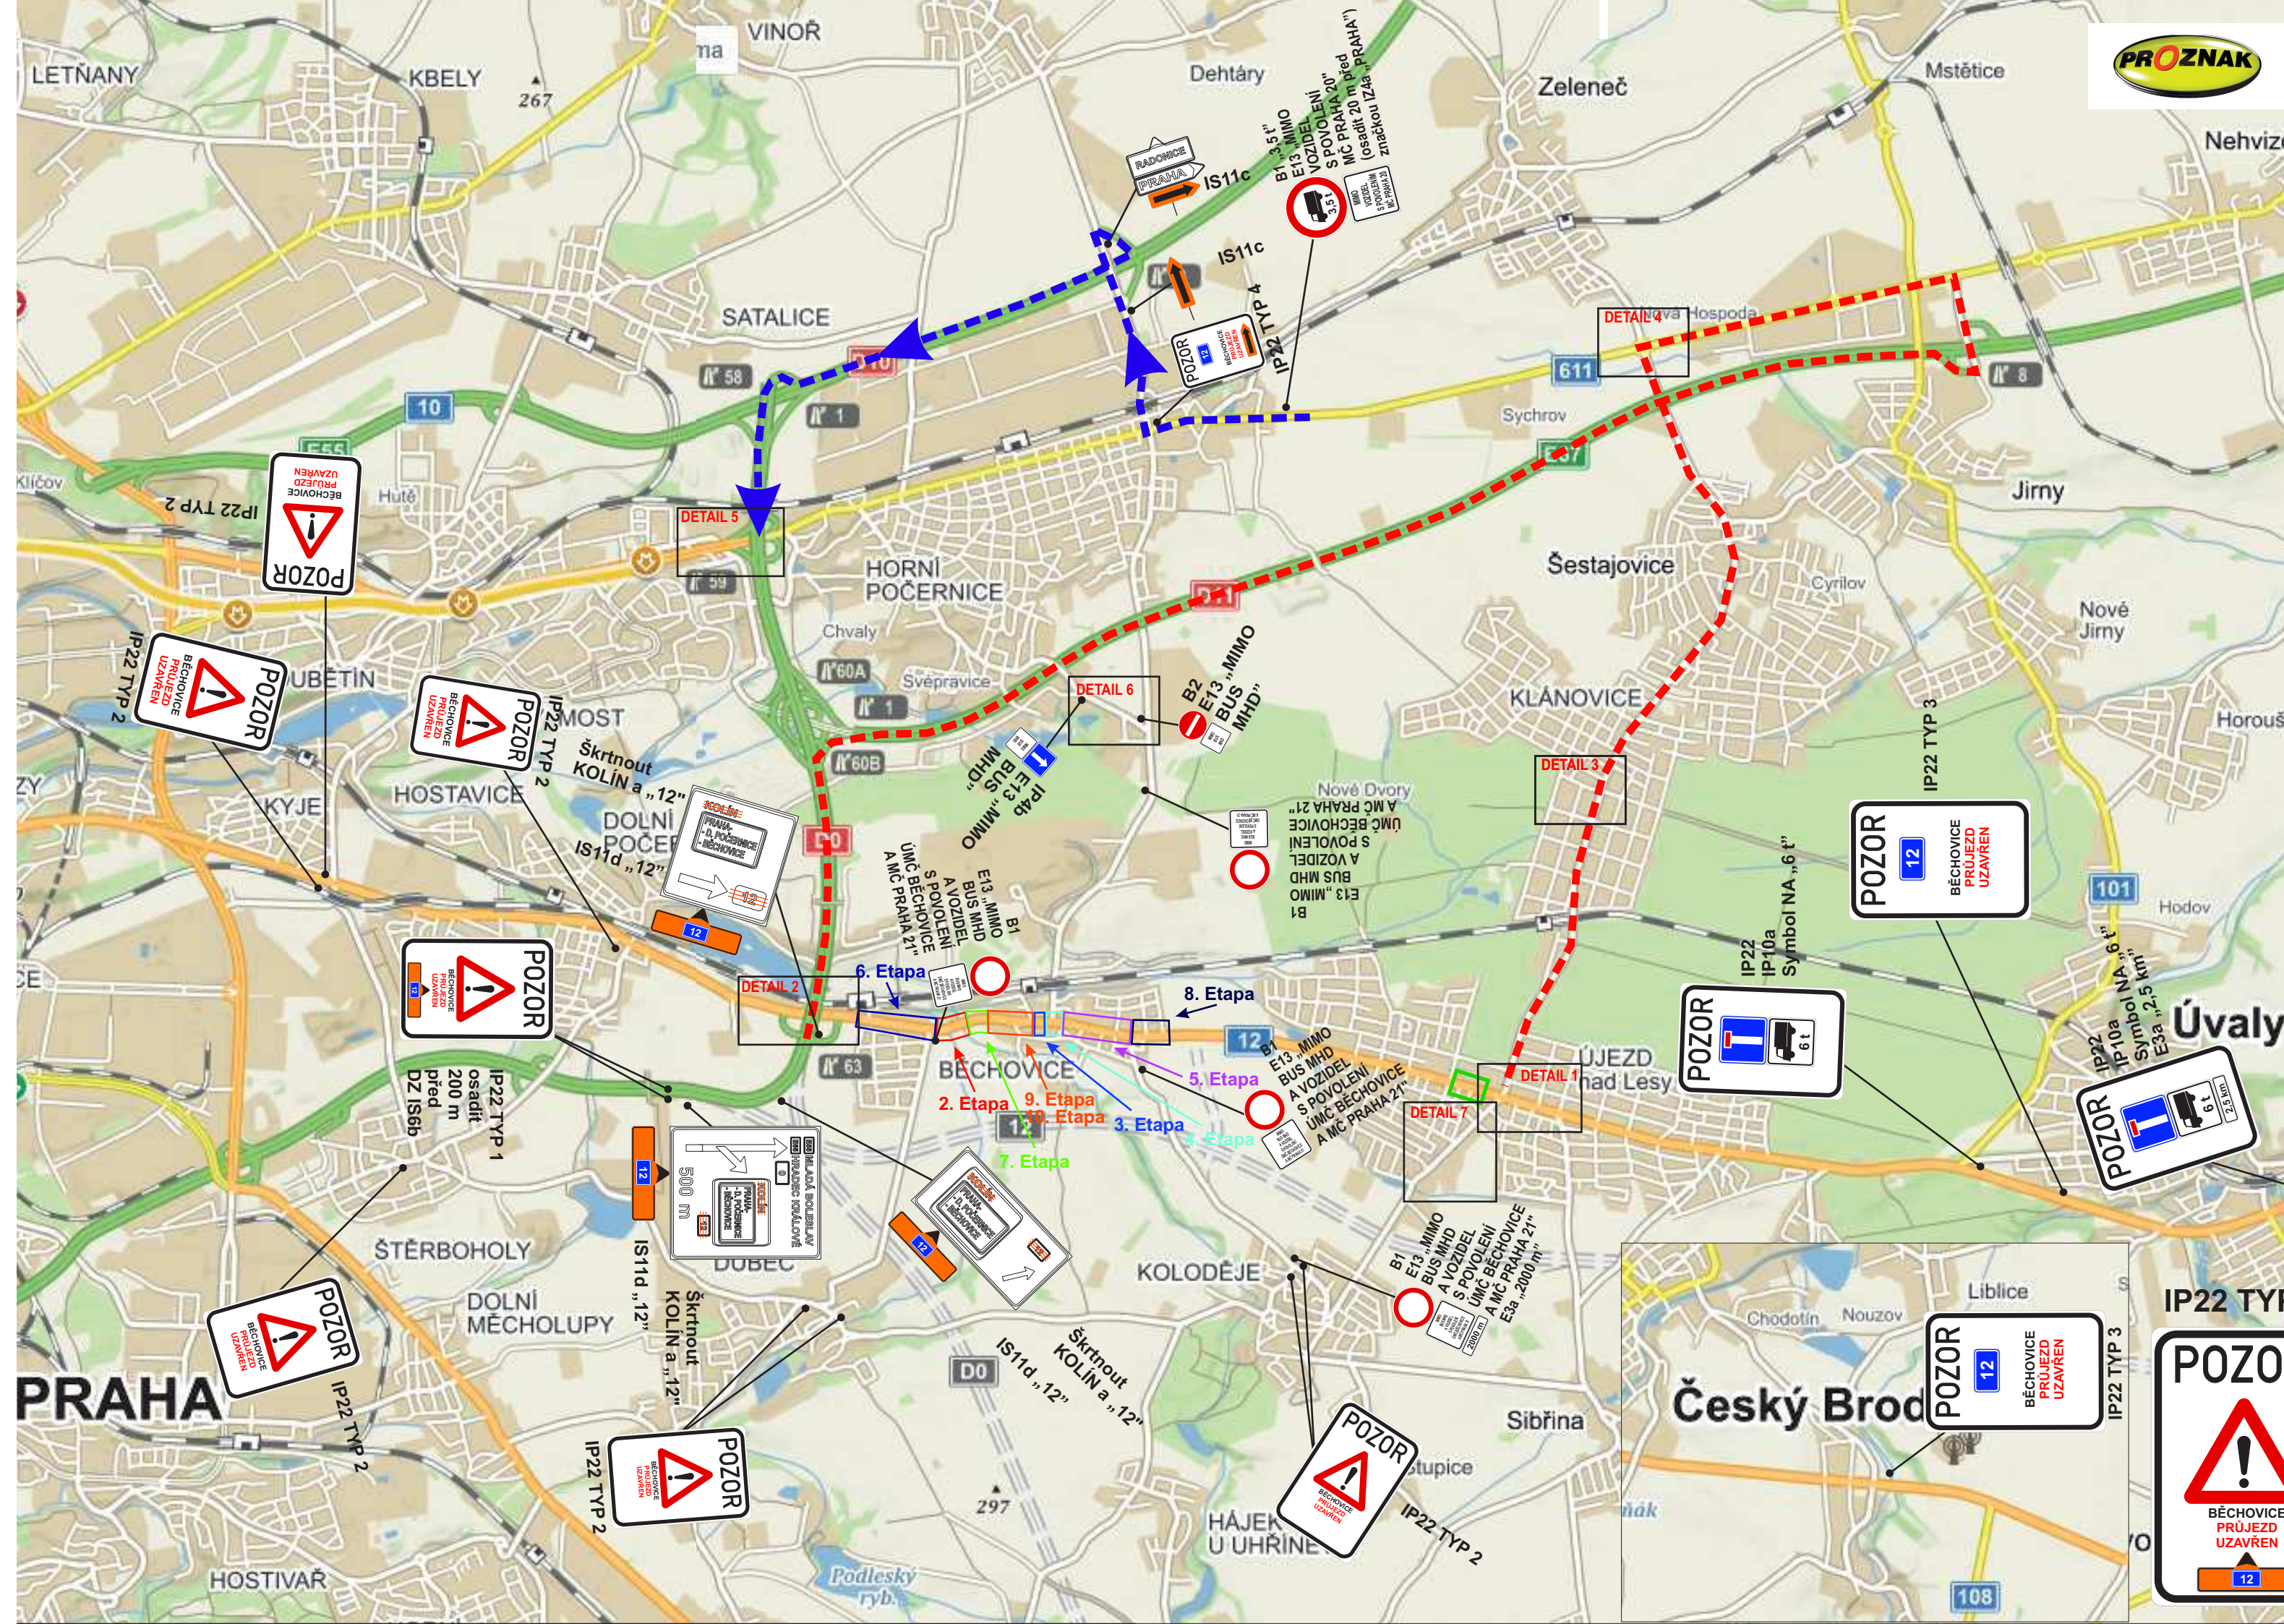

VYPRACOVAL:	SCHVÁLIL:	REGION:	Praha	PROZNAK Praha s.r.o. dopravní opatření Píkovická 244/17, Praha 4, 147 00 tel + fax : 2 444 66 444 www.proznak.cz e-mail: projekt@proznak.cz projekce: lenhardt@proznak.cz
Ing. Luka Lenhardt	Milan Brož	OBVOD:	Praha 21	
INVESTOR:	TSK hl.m. Prahy, Rásovkova 770/8, 110 15 Praha 1		DATUM:	6/12/2017
OBJEDNATEL DIO:	Porr a.s., Dubečská 3238/36, 100 00 Praha 10		STUPEN:	DIR
AKCE:	- ul. Českobrodská - Oprava komunikace		ZAKÁZKA Č.:	170788
OBJEKT:	Dopravní značení a opatření		ČÁST:	ŠDV

- Doporučná objíždá trasa ve směru na Prahu - po D11 a objíždá trasa ve směru na Úvaly - po D11
- Objíždá trasa ve směru na Prahu - po D10

ETAPA	DATUM
2. Etapa - Oprava mostu přes Řičanský potok a mostu přes Rokytku	5.3. - 30.6.2018
3. Etapa - Rekonstrukce vozovky v úseku Dolnopočernická - Mladých Běchovic	1.5. - 30.5.2018
4. Etapa - Rekonstrukce vozovky na křižovatce Českobrodská - Mladých Běchovic	1.6. - 30.6.2018
5. Etapa - Úplná uzavírka v úseku Mladých Běchovic - Do Panenek	1.7. - 20.9.2018
6. Etapa - Rekonstrukce vozovky v úseku Ke Třem mostům - most přes Řičanský p.	1.7. - 31.8.2018
7. Etapa - Oprava mostu přes Mlýnskou strouhu	1.9. - 31.12.2018
8. Etapa - Rekonstrukce vozovky v úseku Do Panenek - Na Vyrholci	20.9. - 30.11.2018
9. Etapa - Nová stoka dešťové kanalizace	1.1. - 31.3.2019
10. Etapa - Rekonstrukce vozovky	1.4. - 31.8.2019
Rekonstrukce kanalizace v Újezdu n. L. Zhotovitel - Skanska	5.3. - 30.5.2018



IP22 TYP 1 IP22 TYP 2 IP22 TYP 3 IP22 TYP 4